








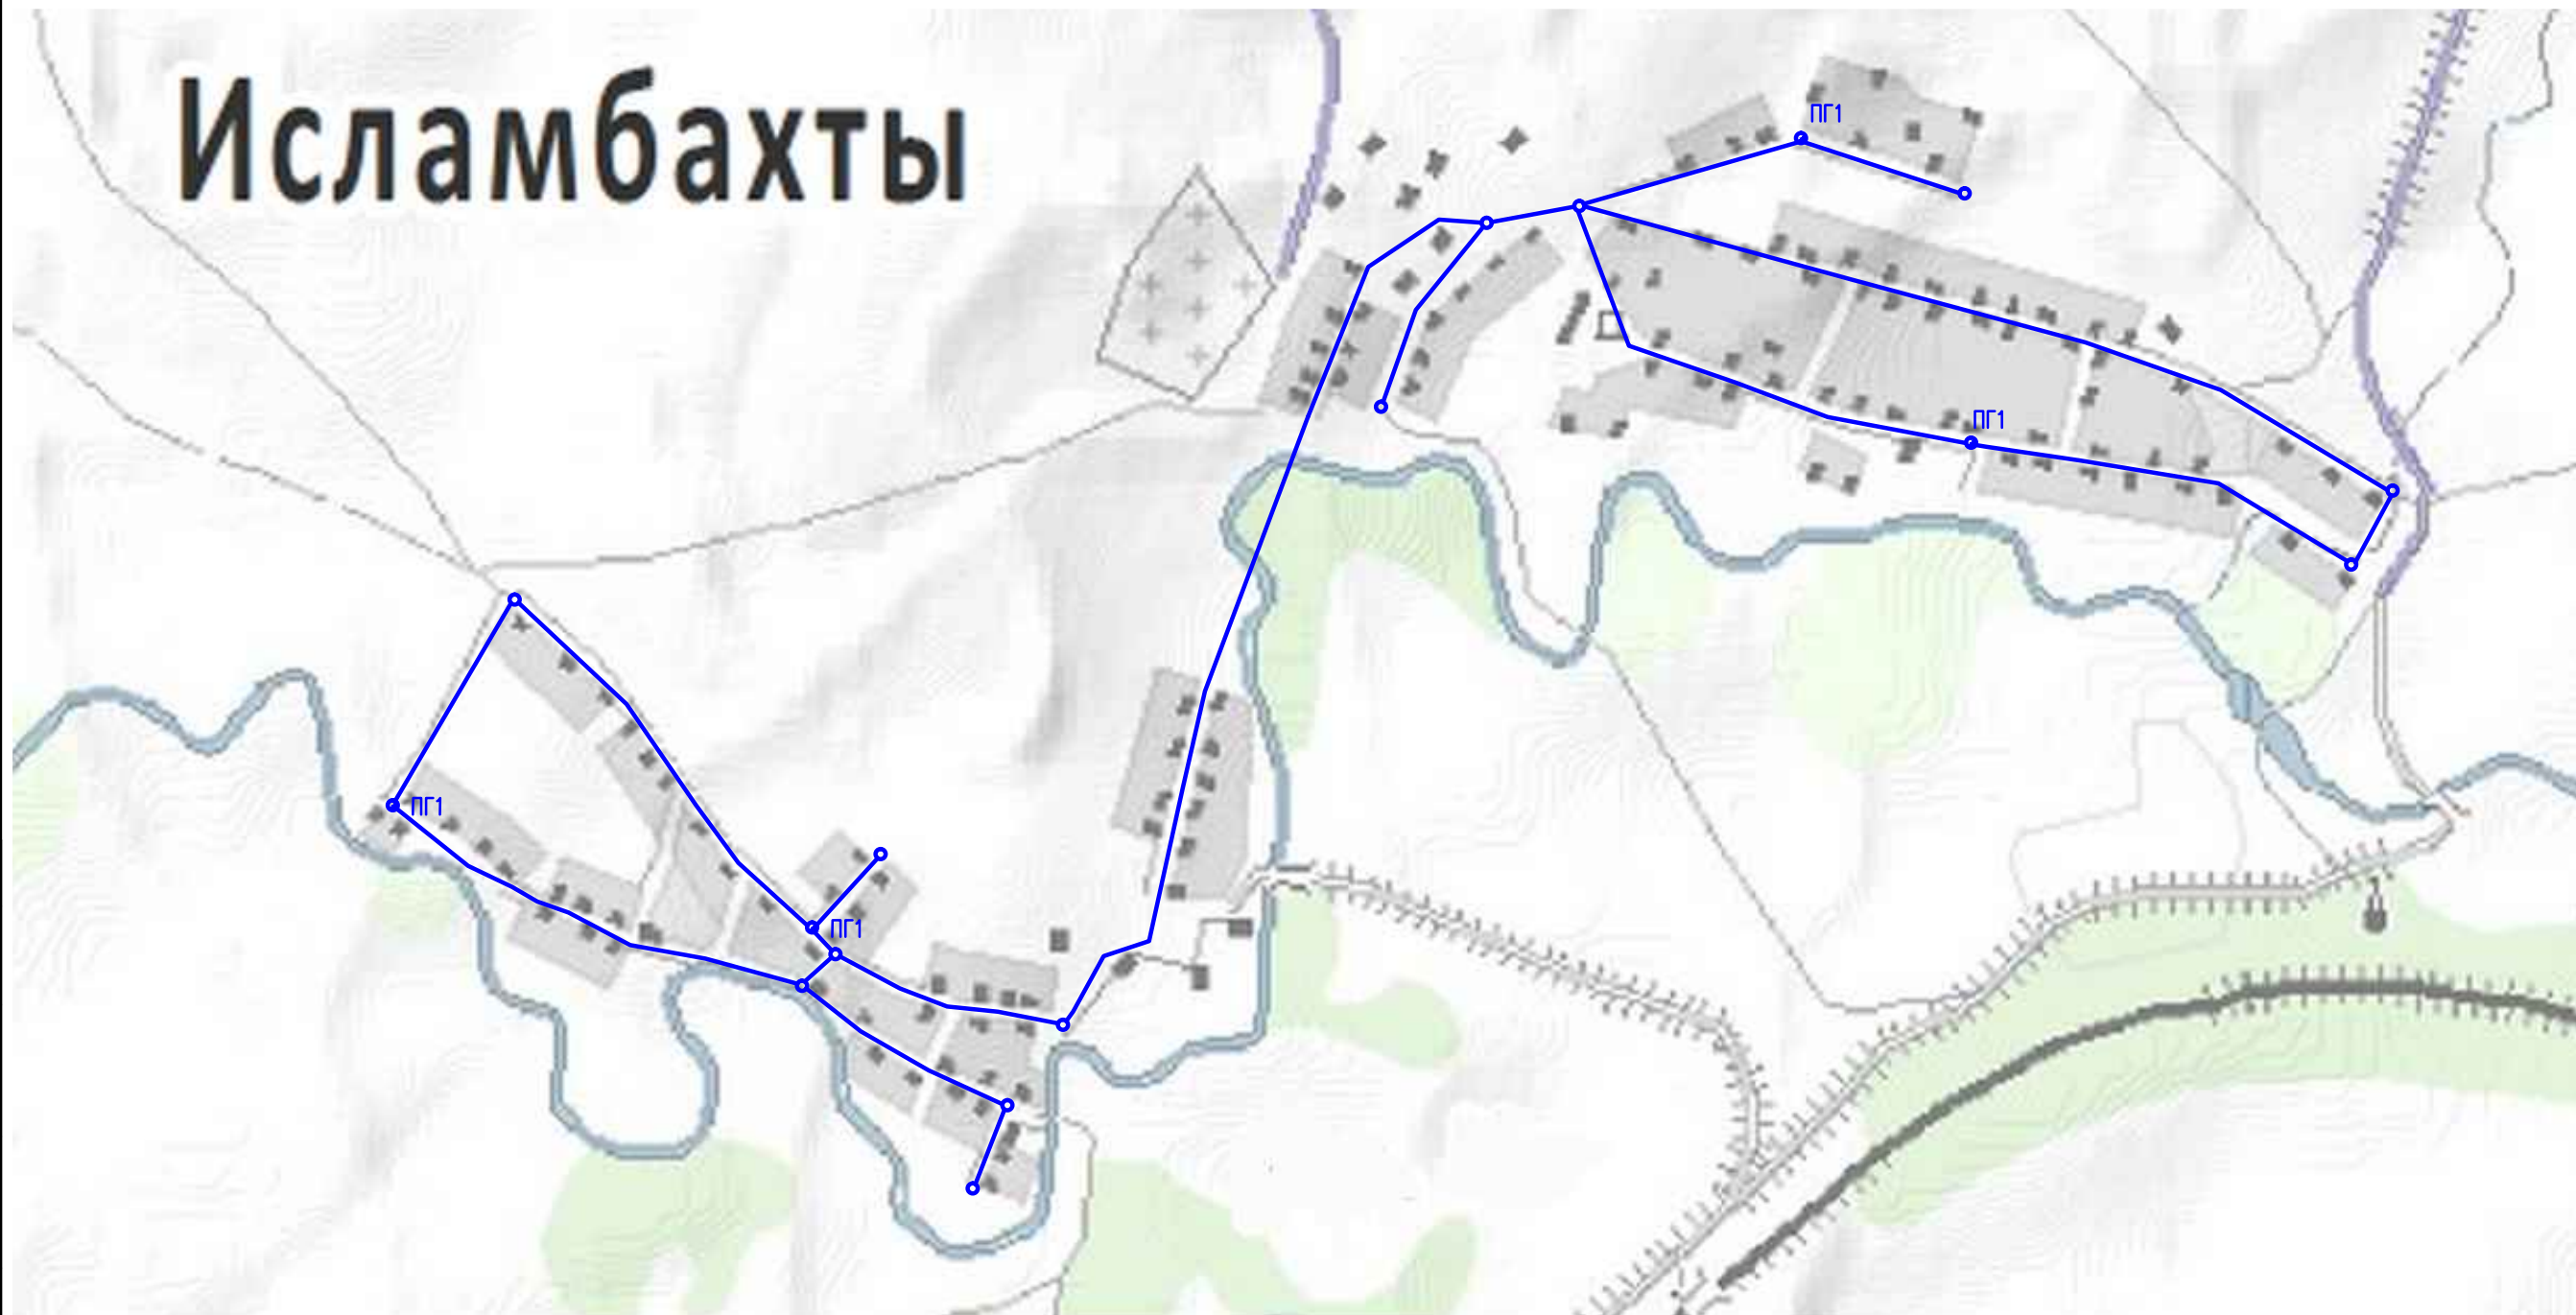

Исламбахты



УСЛОВНЫЕ ОБОЗНАЧЕНИЯ

- | | | |
|---|------|---|
|  | V | – водопровод хозяйственно–питьевой существующий |
|  | V1 | – водопровод хозяйственно–питьевой проектируемый Ду=100 |
|  | VK | – колодец водопровода V |
|  | VK1 | – колодец водопровода V1 |
|  | PG1 | – пожарный гидрант проектируемый |
|  | Скв. | – водозаборная скважина |
|  | ВБР | – существующая Башня Рожновского |
|  | ВБР | – проектируемая Башня Рожновского |

						26-П-СВ			
						Генеральная схема водоснабжения Тарказинского сельсовета муниципального района Ермакеевский район РБ			
Изм.	Кол.уч.	Лист	№док.	Подпись	Дата	Сети водоснабжения с. Исламбахты Тарказинского сельсовета муниципального района Ермакеевский район РБ	Стадия	Лист	Листов
Разраб.		Перунов					Существующая и перспективная схема водопроводных сетей	П	1
Проверил		Кириллов				ООО "ТандемПроект"			
Н.контр.		Петрова							
ГИП		Кириллов							
Директор		Сегов							