


**Генеральный план сельского поселения Тарказинский сельсовет
Муниципального района Ермекевский район Республики Башкортостан**

Основной чертёж М 1:5000

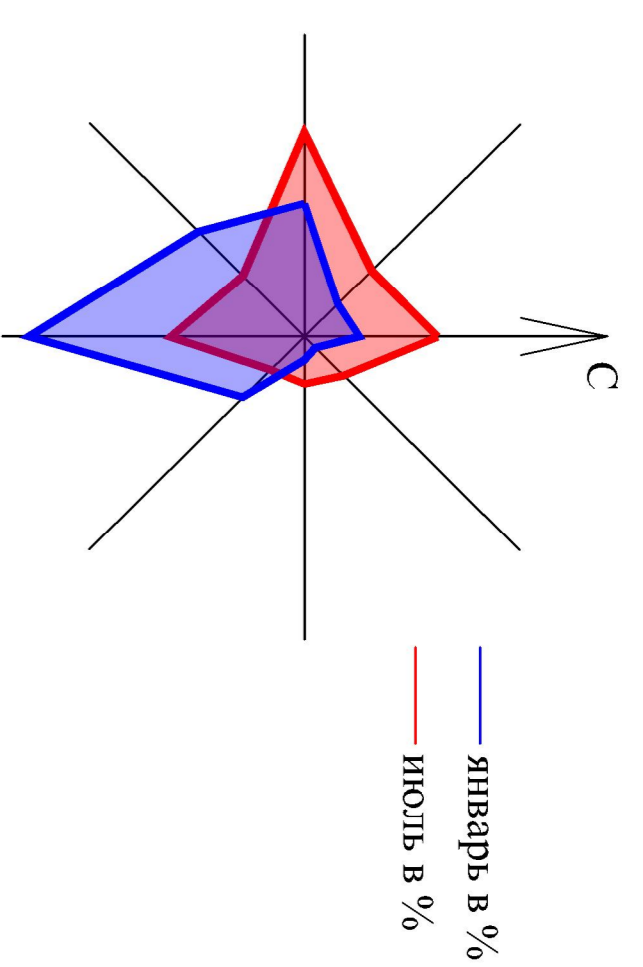

Расч.	1 оч.	Суш.	
			Граница сельского поселения
			Существующие красные линии
			Зоны
			УСАДБЕННОЙ И КОТТЕДЖНОЙ ЗАСТРОЙКИ
			ОБЩЕСТВЕННОЙ ЗАСТРОЙКИ
			ЗЕЛЕНЬ НАСАЖДЕНИИ ОБЩЕГО ПОЛЬЗОВАНИЯ

Зоны промышленной застройки	
	Зона промышленной застройки для предприятий III класса опасности (СЗЗ 300 метров в),
	Зона промышленной застройки для предприятий IV класса опасности (СЗЗ 100 метров)
	Зона промышленной застройки для предприятий V класса опасности (СЗЗ 50 метров)

	ОБЪЕКТОВ РЕКРЕАЦИИ
	РЕКРЕАТИВЦИИ
	ТЕРРИТОРИЯ КЛАДВИЩА
	ТЕРРИТОРИЯ ПАМЯТНИКА
	ТЕРРИТОРИЯ ОБЩЕГО ПОЛЬЗОВАНИЯ
	РЕЗЕРВНАЯ ТЕРРИТОРИЯ


Здания и сооружения	
	ОБЩЕСТВЕННЫЕ ЗДАНИЯ И СООРУЖЕНИЯ
	ПРОМЫШЛЕННЫЕ И ПРОИЗВОДСТВЕННЫЕ ОБЪЕКТЫ
	ЗДАНИЯ И СООРУЖЕНИЯ ЖИЛОЙ ЗАСТРОЙКИ

Транспортная инфраструктура	
	АВТОМОБИЛЬНЫЕ ДОРОГИ С ТВЕРДЫМ ПОКРЫТИЕМ
	АВТОМОБИЛЬНЫЕ ДОРОГИ С АСФАЛЬТОВЫМ ПОКРЫТИЕМ

Условные обозначения	
	Газораспределительный пункт
	Трансформаторная подстанция
	Свалка подлекащая к оврагу
	Водоопорная башина
	Речка (название)

Экспликация зданий и сооружений	
Номер	Наименование
1	Общественная сельская школа
2	Библиотека, музей, спортзал
3	Больница, почта, администрация
4	Сельский дом культуры
5	Контроль АПК
6	Сбербанк, сберкасса
7	Магазин продовольственный
8	Магазин продовольственный
9	Магазин продовольственный
10	Машино-тракторный парк
11	Молочно-товарная ферма
12	Проектируемое пожарное депо
13	Проектируемый детский сад
14	Проектируемая кафе
15	Проектируемое здание предприятия бытового обслуживания населения

Наименование	Технико-экономические показатели			
	ед. изм	Современное состояние	Первая очередь	Расчетный срок
ОБЩАЯ ПЛОЩАДЬ НАСЕЛЕННОГО ПУНКТА	га	225,14	250,81	250,81
ЗОНА УСАДБЕННОЙ И КОТТЕДЖНОЙ ЗАСТРОЙКИ	га	130,54	135,54	135,54
ЗОНА ПРОЕКТИРУЕМОЙ ЖИЛОЙ ЗАСТРОЙКИ	га		5,0	5,0
ЗОНА ОБЩЕСТВЕННОЙ ЗАСТРОЙКИ	га	4,30	4,80	5,20
ПРОИЗВОДСТВЕННАЯ ЗОНА	га	20,12	25,00	30,00
РЕЗЕРВНАЯ ТЕРРИТОРИЯ	га		11,46	11,46
ЗОНА ЗЕЛЕНЬ НАСАЖДЕНИИ ОБЩЕГО ПОЛЬЗОВАНИЯ	га	14,66	15,20	18,00
ЗОНА ОБЪЕКТОВ РЕКРЕАЦИИ	га	1,12	2,40	2,40
ЗОНА РЕКРЕАТИВЦИИ	га	1,02	1,02	1,02
ЗОНА СЕЛЬСКОХОЗЯЙСТВЕННОГО ИСПОЛЗОВАНИЯ	га	-	-	-
ТЕРРИТОРИЯ КЛАДВИЩА	га	3,35	3,35	3,35
ТЕРРИТОРИЯ ПАМЯТНИКА	га	0,05	0,05	0,05

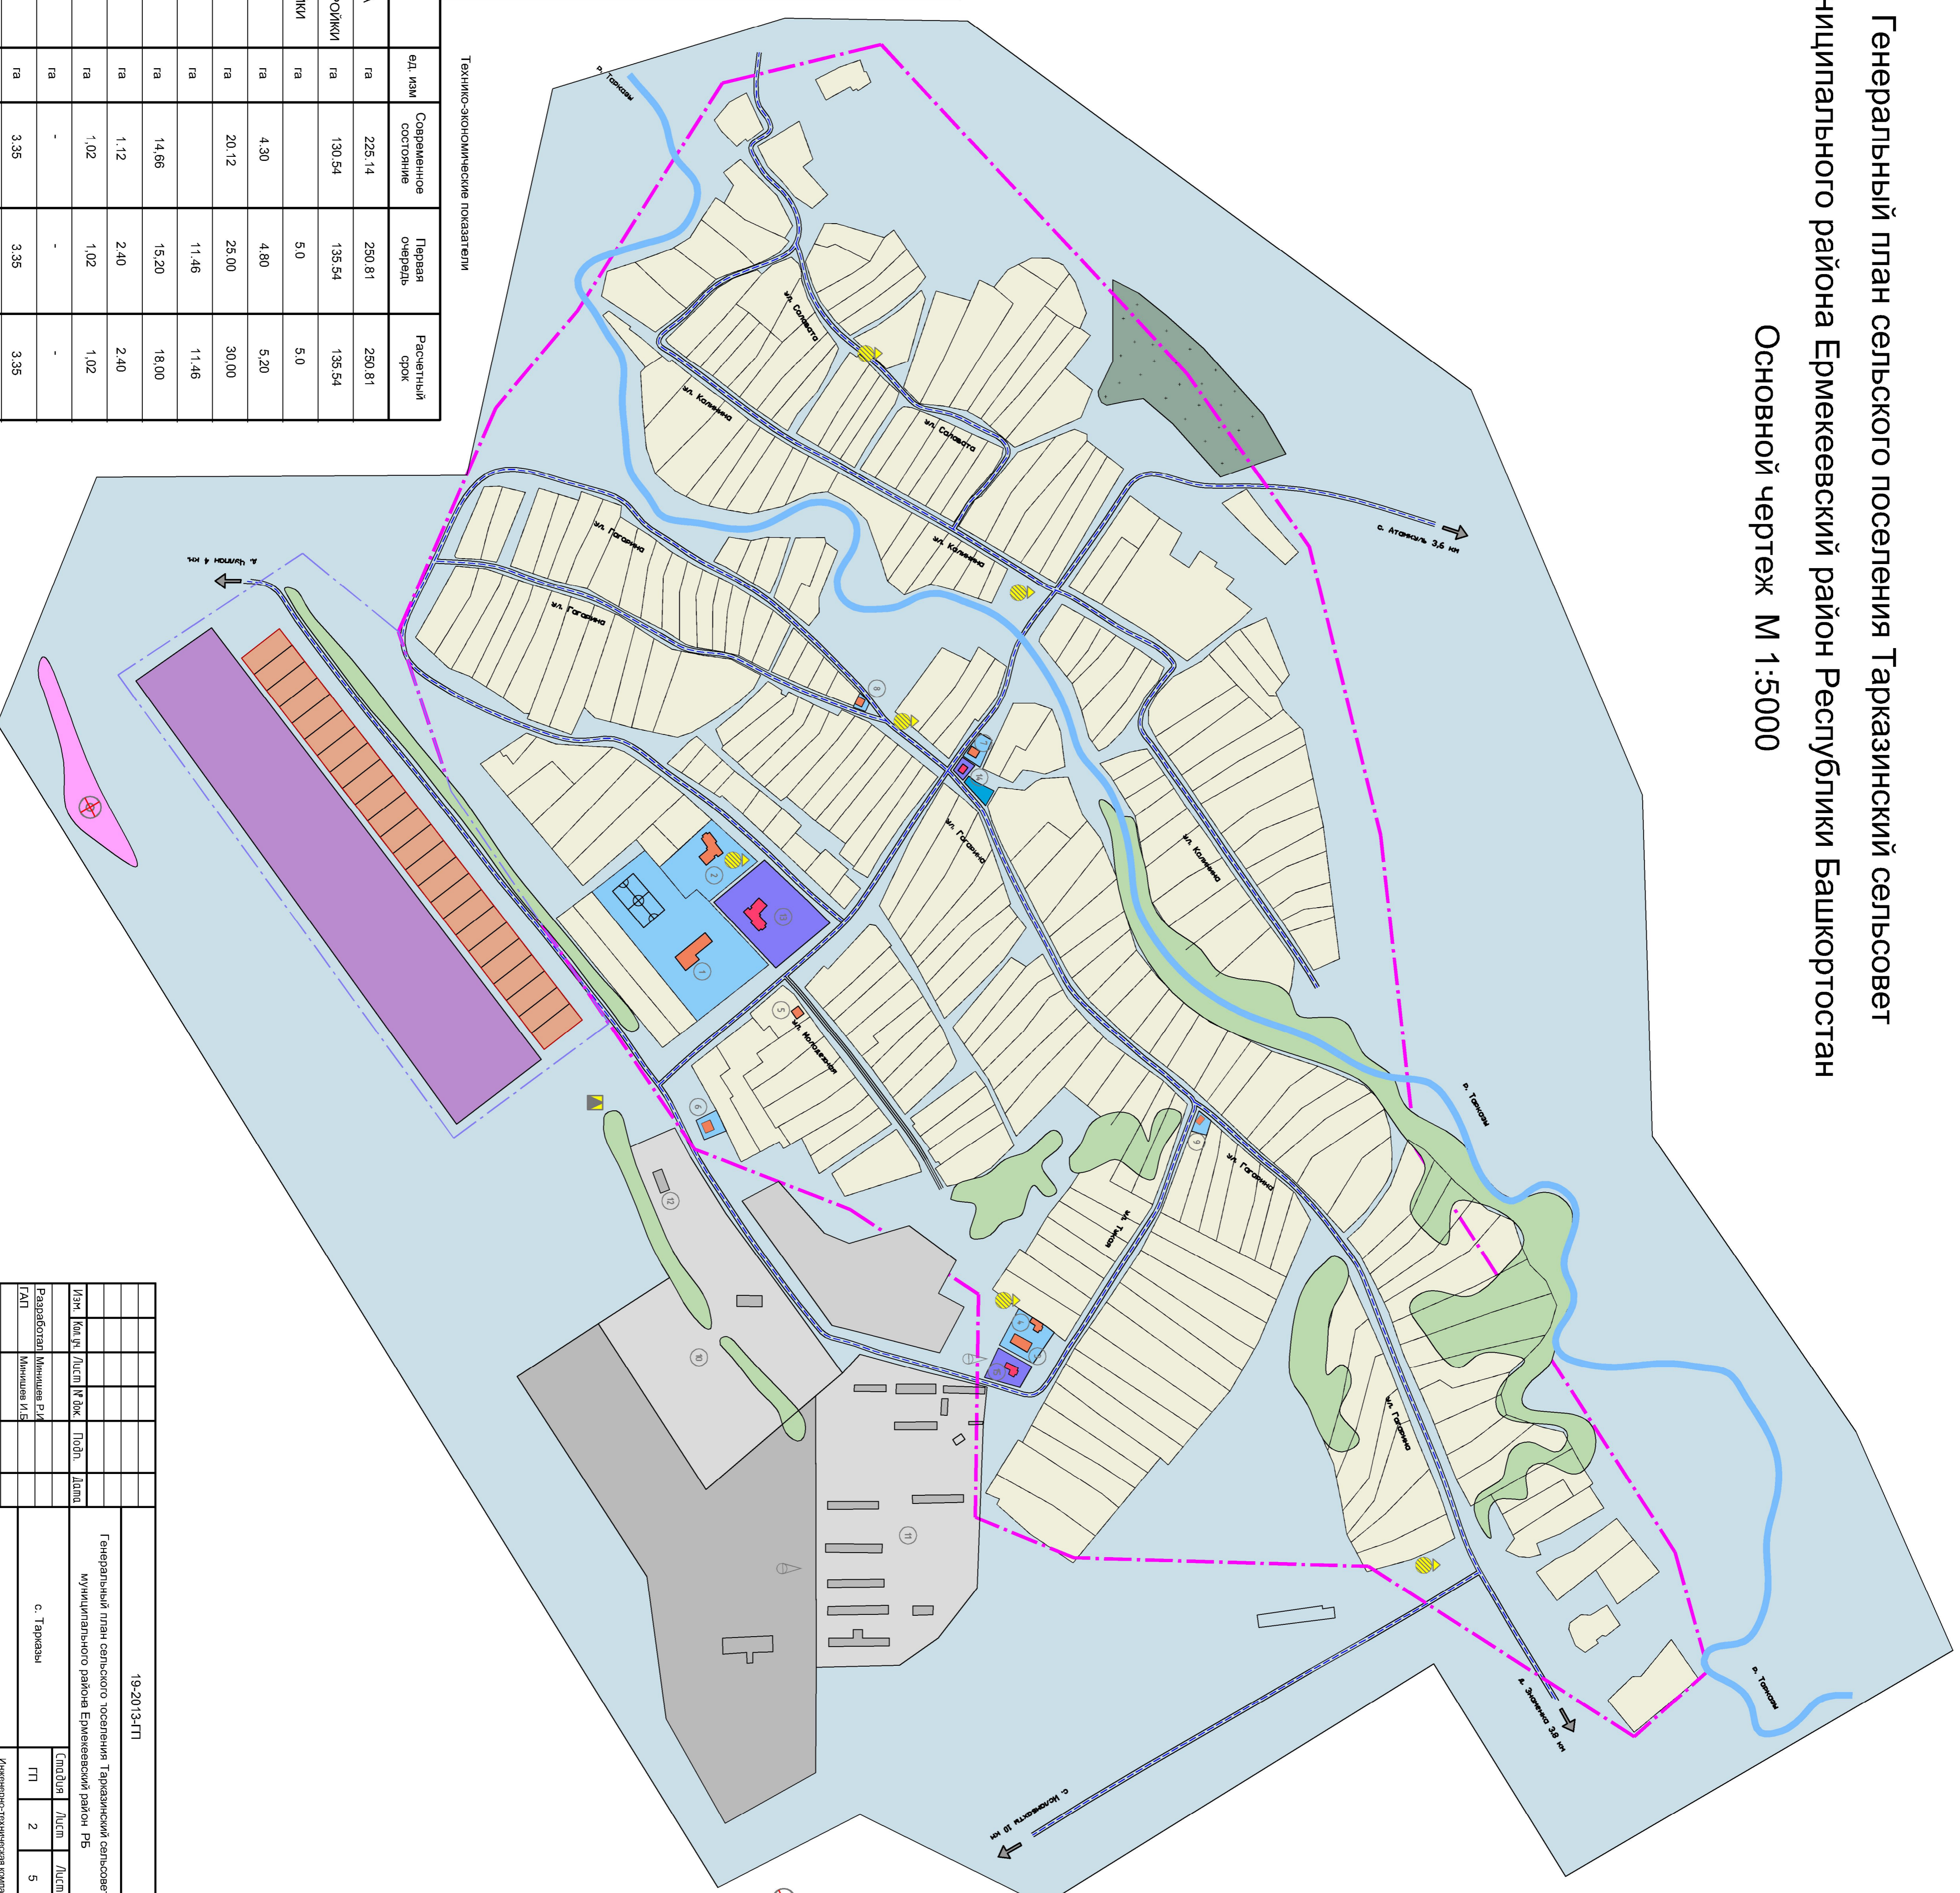

Изм.		Колуч.	Листы	№ Док.	Подп.	Датум	19-20/13.ПТ	
							Генеральный план сельского поселения Тарказинский сельсовет	
							Муниципального района Ермекевский район РБ	
							с. Тарказы	
							Основной чертёж	
							М 1:5000	
							Составля	Лист
							П1	2
							Листов	5
							Инженерно-техническая компания "ВЕГА"	